
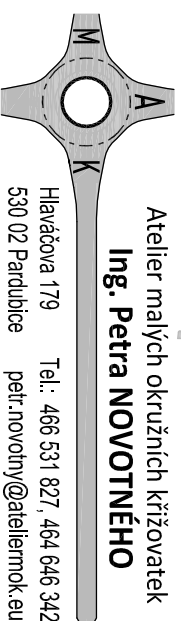


# PODÉLNÝ ŘEZ M1:50

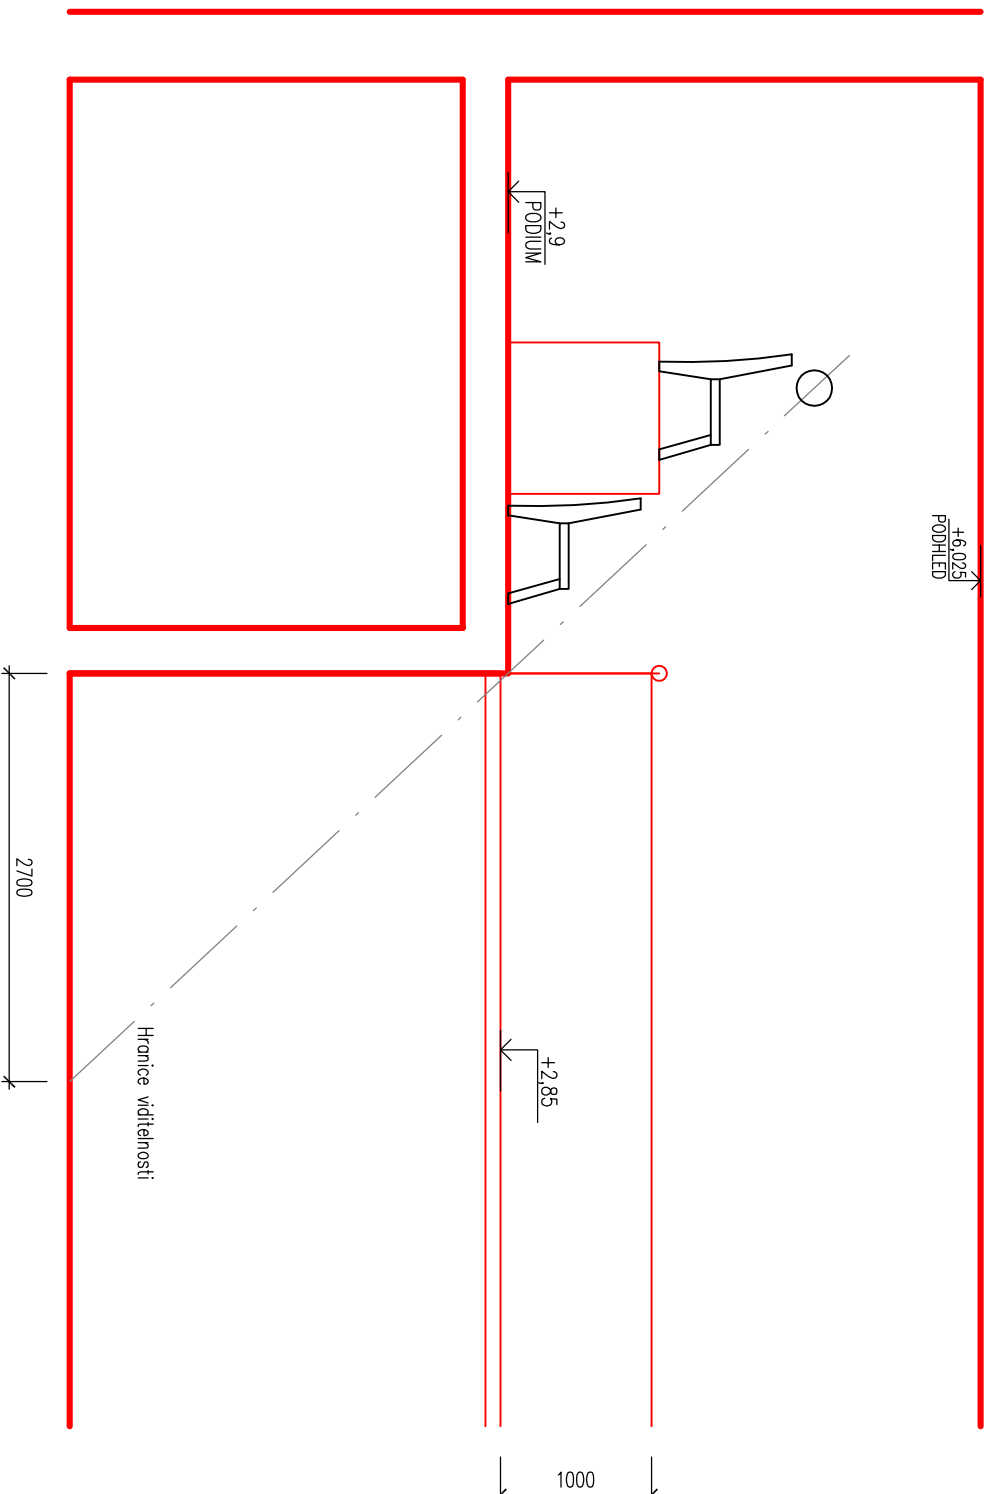

Atelier malých okružních křižovatek  
**Ing. Petra NOVOTNÉHO**

Hlaváčkova 179      Tel.: 466 531 827, 464 646 342  
530 02 Pardubice      petr.novotny@ateliermok.eu