
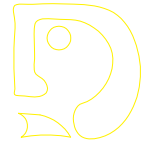


VÝCHODOČESKÉ DIVADLO PARDUBICE - ŘEZ (3/3)

TENTO VÝKRES VYPRACOVAL
ATELIER MOK
HLAVÁČOVA 179, PARDUBICE 530 02
tel: 466 531 827 gsm: 603 877 187
e-mail: petr.m@ok.cz

IP:\P\CD\OVS 14\OvsB_Fin\AMOK1350

datum poslední změny: říjen 2003

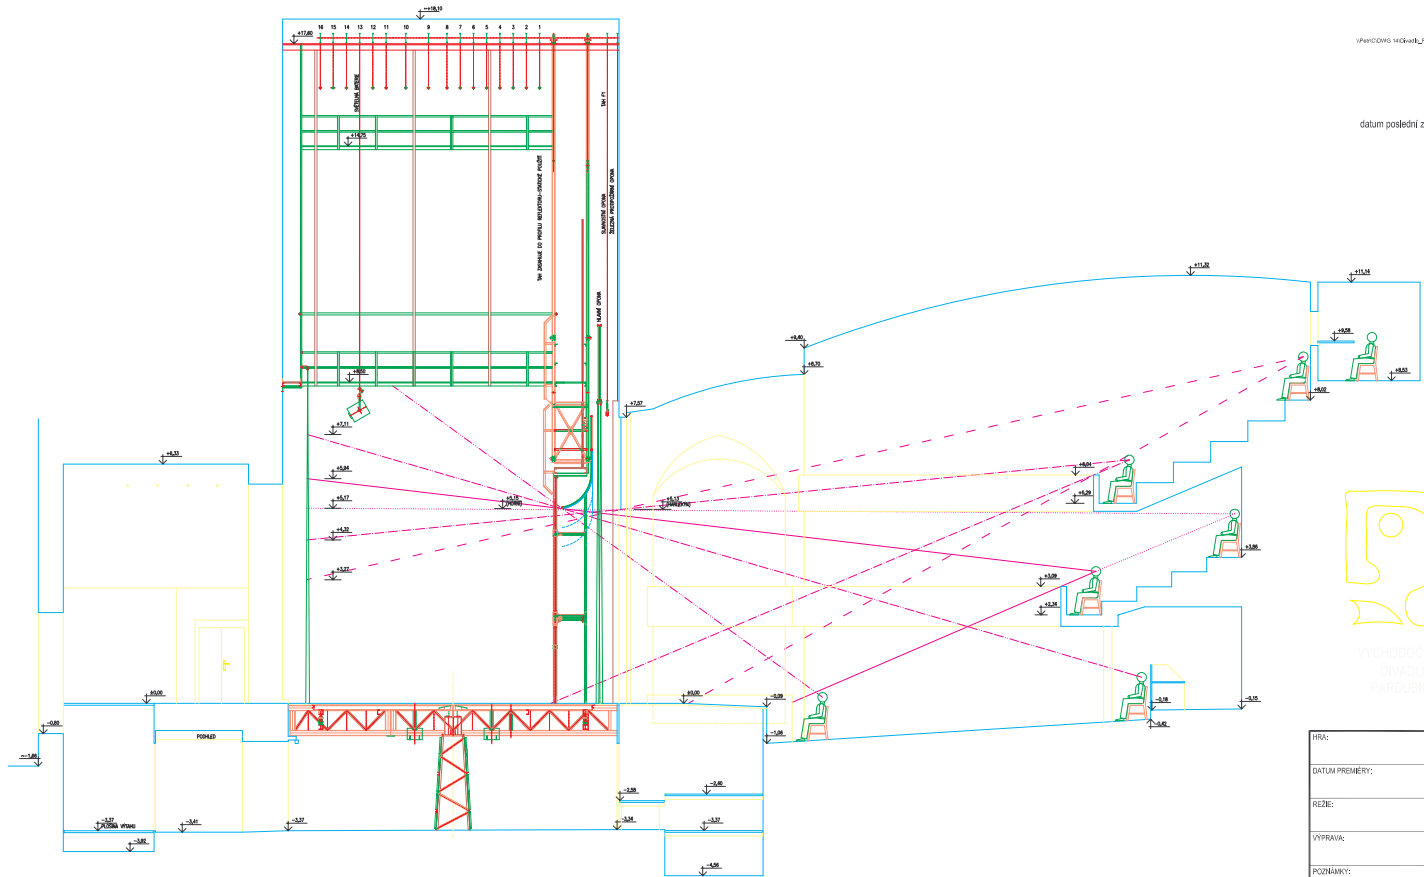

VÝCHODOČESKÉ
DIVADLO
PARDUBICE

PROJ:
DATUM PŘEMĚRY:
REŽIS:
VYPRÁVA:
PODÁNKY:
MĚŘITÍ: 1:100